


Questo disegno e' di proprieta' di GAREF Rubinetterie che, a norma di legge, si riserva tutti i diritti.

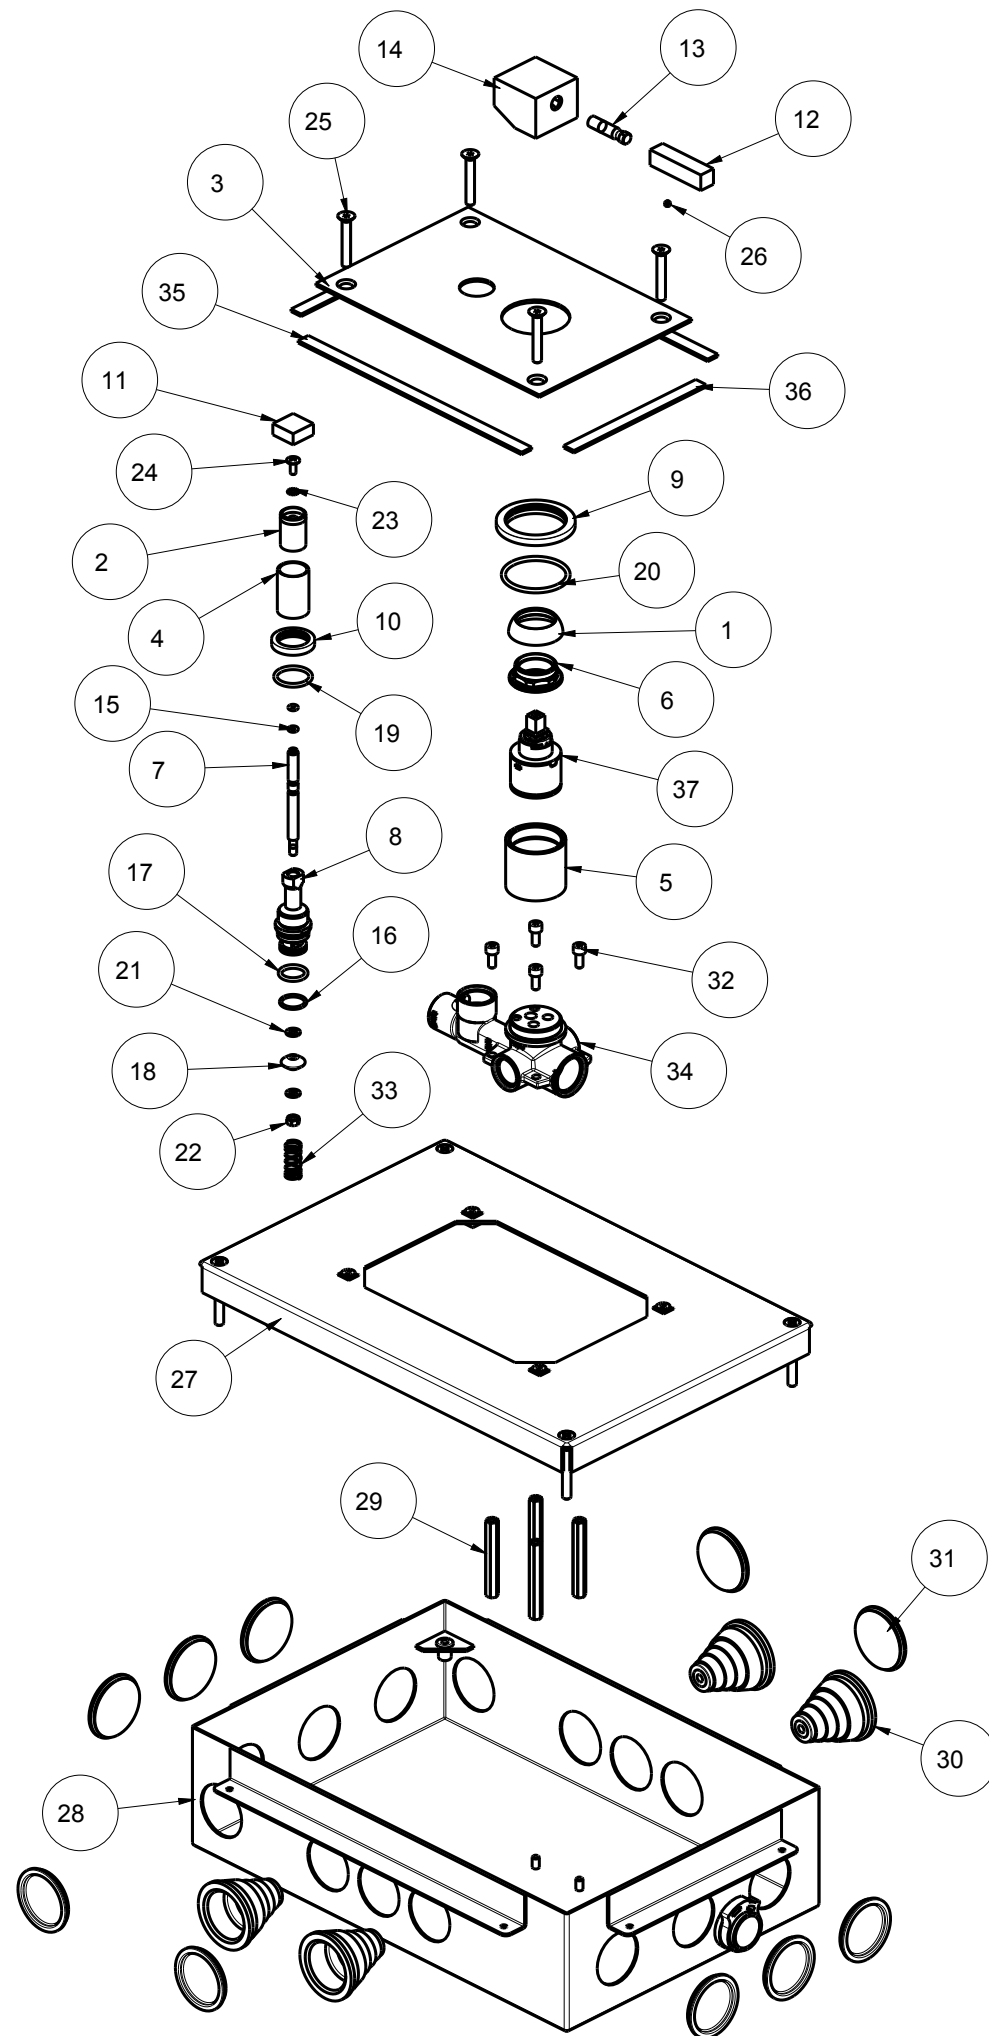

37	SSR000007	1	CARTUCCIA HYDROPLAST G35 Q.9x9	VARI	
36	FIX000024	2	STRISCIA ADESIVA IN SPUGNA 10x130x2	SPUGNA	
35	FIX000023	2	STRISCIA ADESIVA IN SPUGNA 10x220x2	SPUGNA	
34	CSL000002	1	CORPO MISCELATORE DA INCASSO	CuZn40Pb2	
33	CPV000031	1	MOLLA DEVIATORE VASCA INCASSO	INOX AISI302	
32	CPV000023	4	SET BOX INCASSO - VITE M5x12	AISI304	
31	CPV000022	10	SET BOX INCASSO - TAPPO	TPE	
30	CPV000021	4	SET BOX INCASSO - SOFFIETTO	TPE	
29	CPV000020	4	SET BOX INCASSO - SUPPORTO M5	FE370nic.	
28	CPV000019	1	SET BOX INCASSO - SCATOLA	VARI	
27	CPV000018	1	SET BOX INCASSO - COPERCHIO	VARI	
26	CPU000025	1	GRANO M4x3 PUNTA COPPA UNI5929 A2	AISI304	
25	CPU000023	4	VITE A TESTA SVASATA M6x40 UNI5933	AISI304	
24	CPU000018	1	VITE M4x10 TESTA 9.2 A2	AISI304	
23	CPU000016	1	RONDELLA DENT. M4 DIN6798 INOX	AISI304	
22	CPU000015	1	DADO M5 DIN934	AISI304	
21	CPU000013	2	RONDELLA M5 DIN125 INOX A2	AISI304	
20	CPR000047	1	OR 42x3	NBR	
19	CPR000038	1	OR 21.89x2.62	NBR	
18	CPR000032	1	GUARNIZIONE BICONICA PER DEVIATORE	NBR	
17	CPR000027	1	OR 17.86x2.62	NBR	
16	CPR000026	1	OR 15.6x1.78	NBR	
15	CPR000022	2	OR 3.68x1.78	NBR	
14	CPP100130	1	MANIGLIA QUADRA	CW614N	
13	CPP100129	1	PERNO FISSAGGIO LEVA M8x1	CW614N	
12	CPP100126	1	LEVA QUADRO 12.5	CW614N	
11	CPP100072	1	POMOLO DEVIATORE QUADRO	CW614N	
10	CPP100070	1	ANELLINO PER MIX INCASSO C/DEVIATORE	CuZn39Pb3	
9	CPP100069	1	ANELLO PER MISCELATORE INCASSO	CuZn39Pb3	
8	CPP100005	1	CORPO DEVIATORE INCASSO	CuZn39Pb3	
7	CPP100001	1	ASTA D.7 H.83.8 DEVIATORE INCASSO	CuZn39Pb3	
6	CPP000119	1	GHIERA FERMA CARTUCCIA 37x1.5 29X1	CW614N	
5	CPP000076	1	BICCHIERE PORTACART. D.41.9	CW614N	
4	CPP000056	1	TUBETTO COPRI DEVIATORE D.22	CuZn39Pb3	
3	CPP000047	1	PIASTRA 150x220 INT.58	CuZn39Pb3	
2	CPP000031	1	CORPO POMOLO DEVIATORE MANUALE	CuZn39Pb3	
1	CPP000020	1	COPRICARTUCCIA D.38 F.29x1	CuZn39Pb3	
CODICE		QTA	DESCRIZIONE	MATERIALE	NOTE
garefrubinetterie			DATA	3/3/2011	FIRMA
e-mail: info@garef.it			DISEGNATORE	B.F	PROGETTO
Via Barro, 119			DESCRIZIONE	SCALA	NOTE
28045 Inverio (No)			MISCELATORE INC. QUADRO C/DEV. 2 VIE E BOX	19:100	ARTICOLO
ITALY					QU0072